

参考 5 系統図

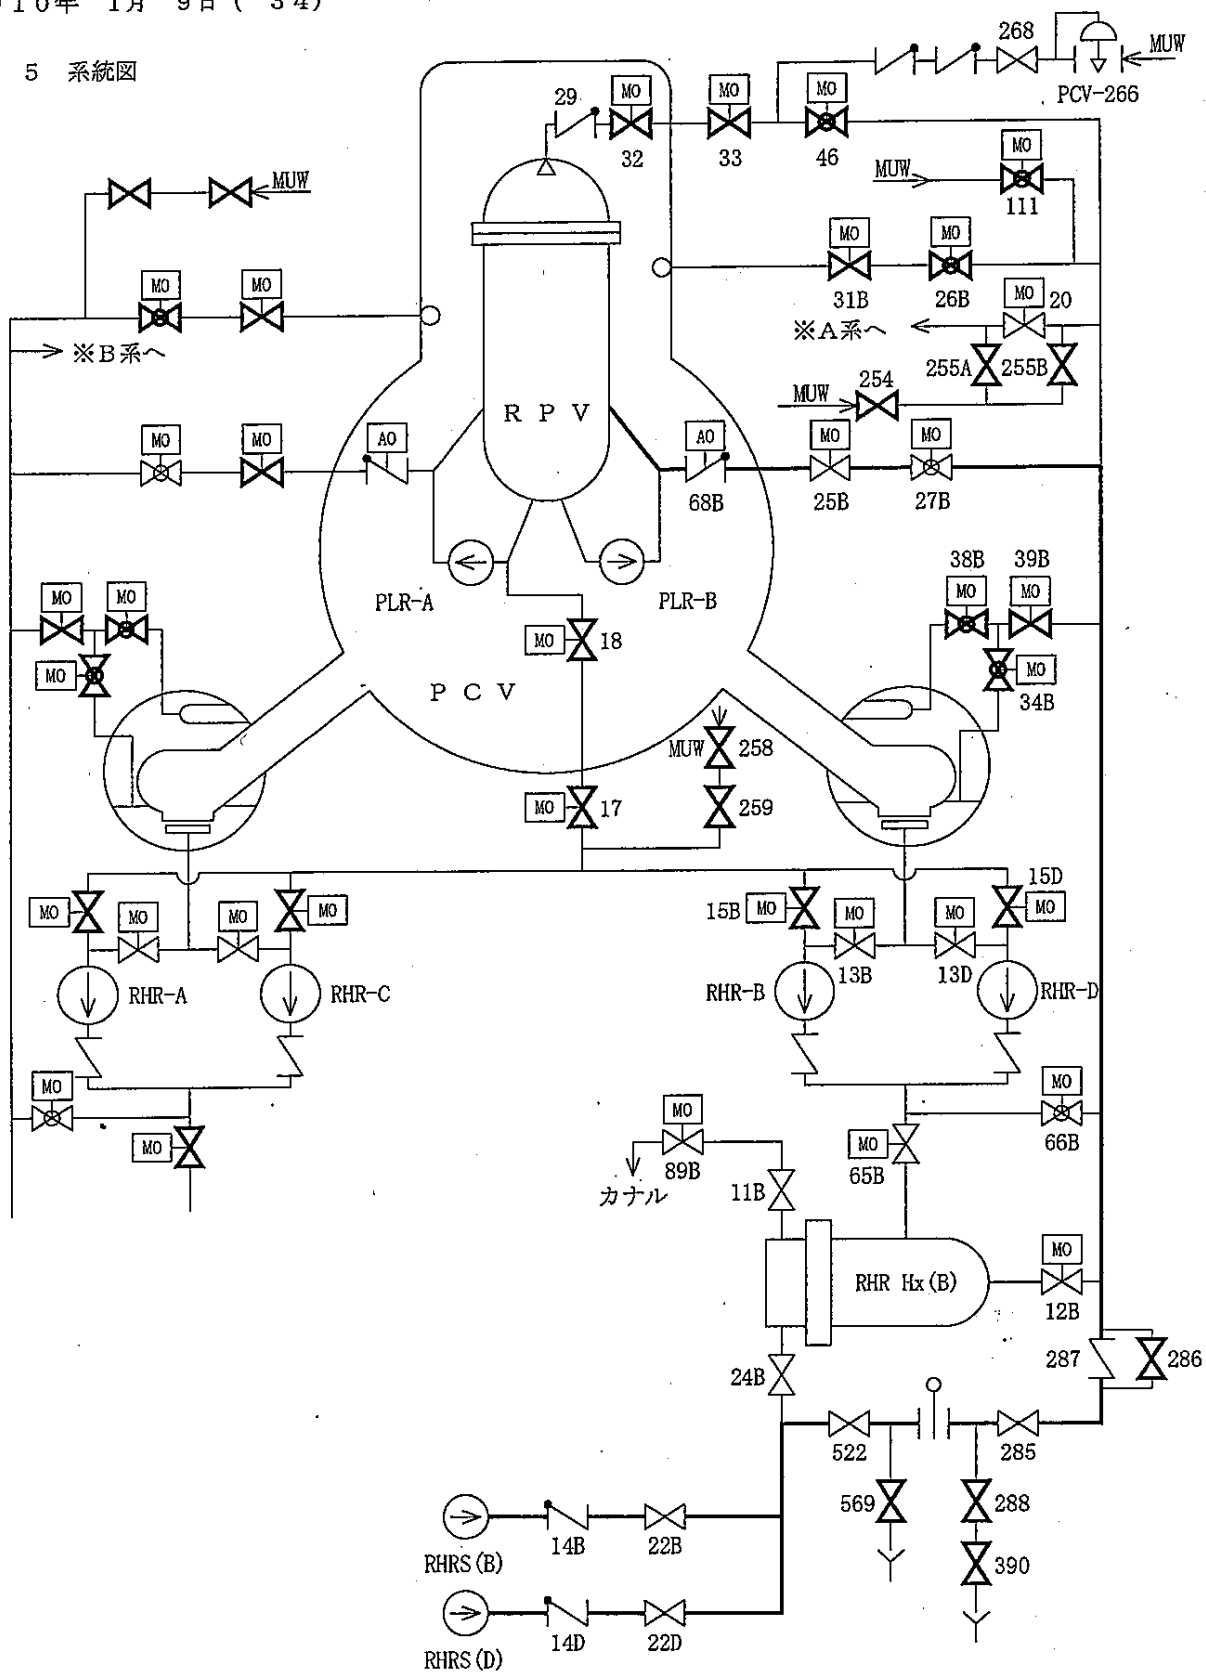


図1 RHR海水系統図(代替注水ライン) [関連P&ID SH-30, 33]