代替注水について

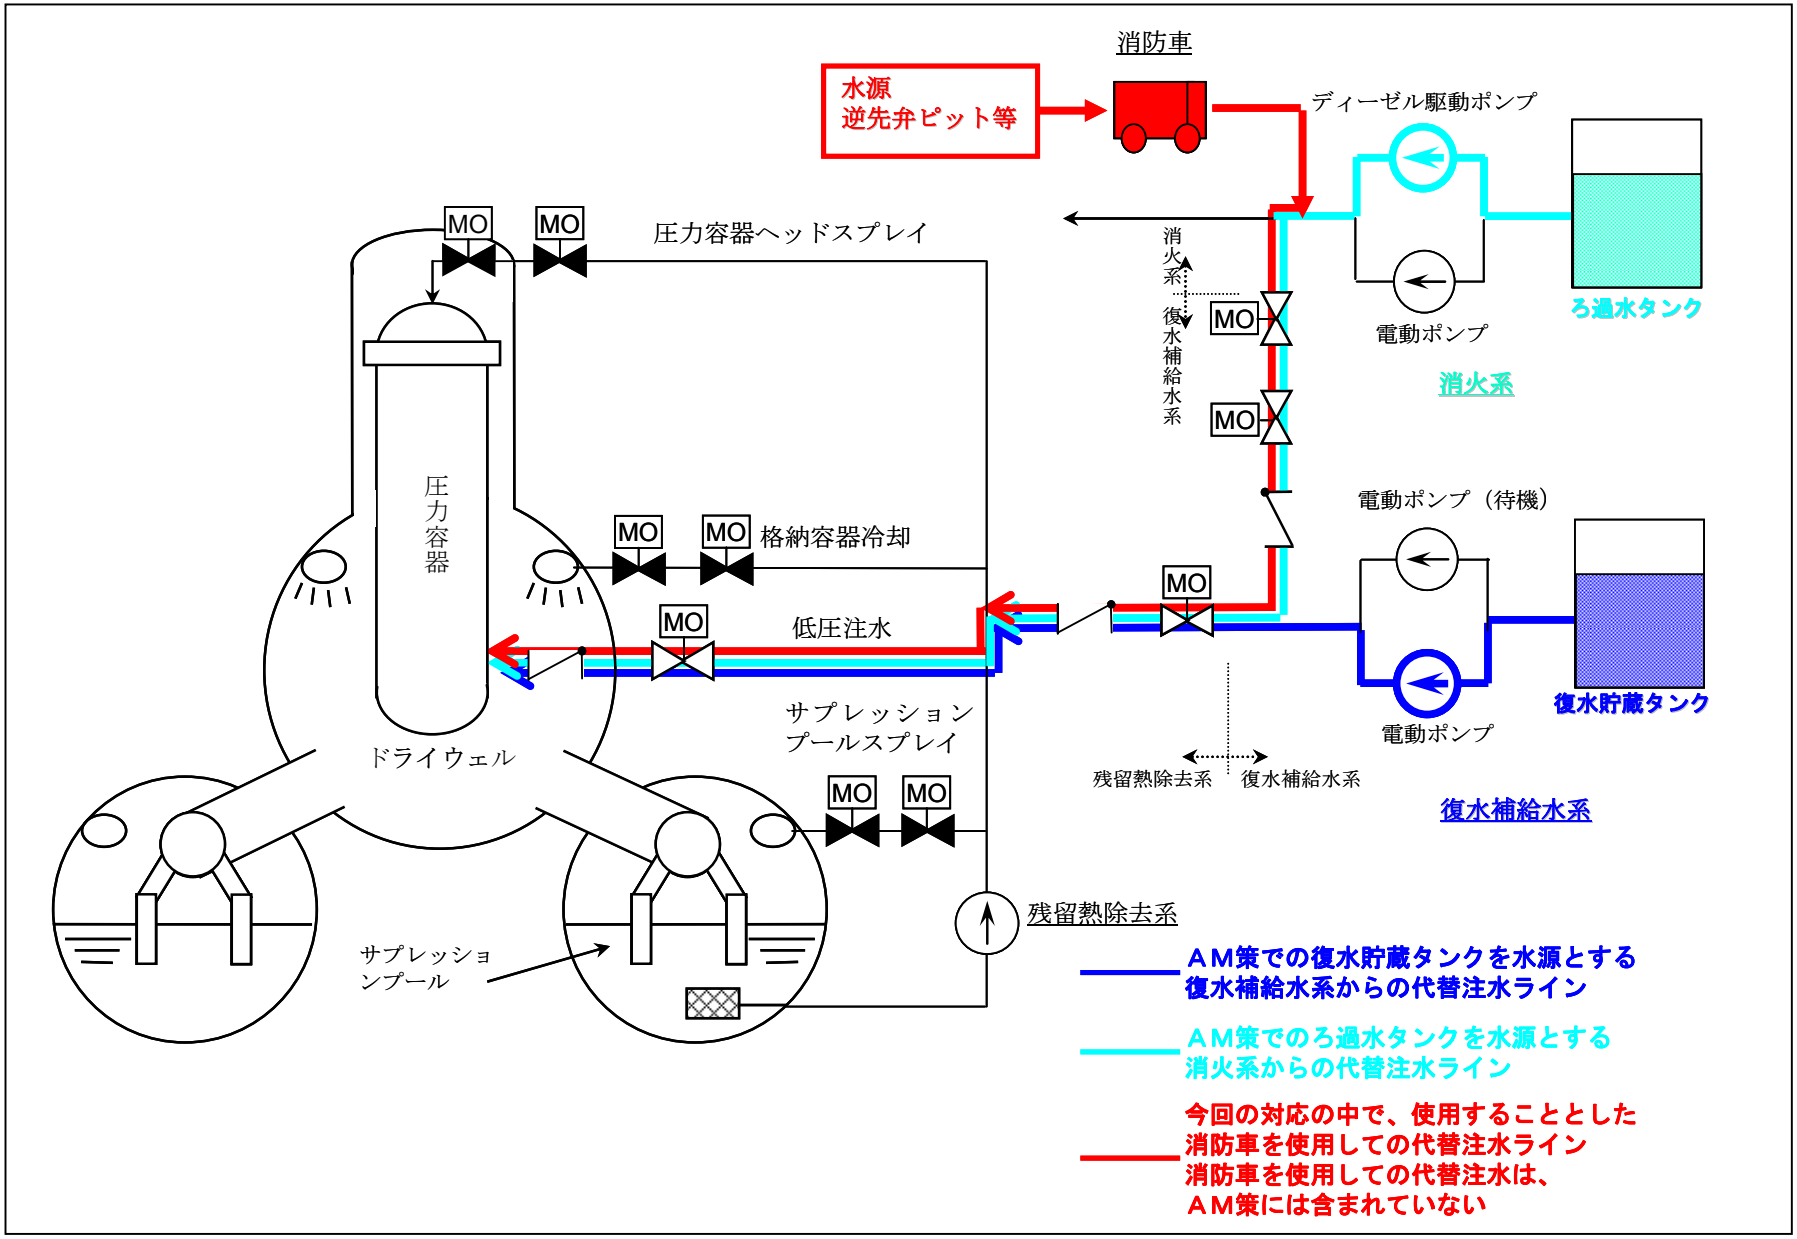
消防車
水源
逆先弁ピット等
ディーゼル駆動ポンプ
ろ過水タンク
電動ポンプ
消火系
消火系
復水補給水系
MO
圧力容器ヘッドスプレイ
圧力容器
格納容器冷却
低圧注水
ドライウェル
サプレッション
プールスプレイ
サプレッション
プール
電動ポンプ（待機）
復水貯蔵タンク
電動ポンプ
残留熱除去系
復水補給水系
復水補給水系
残留熱除去系
AM策での復水貯蔵タンクを水源とする
復水補給水系からの代替注水ライン
AM策でのろ過水タンクを水源とする
消火系からの代替注水ライン
今回の対応の中で、使用することとした
消防車を使用しての代替注水ライン
消防車を使用しての代替注水は、
AM策には含まれていない