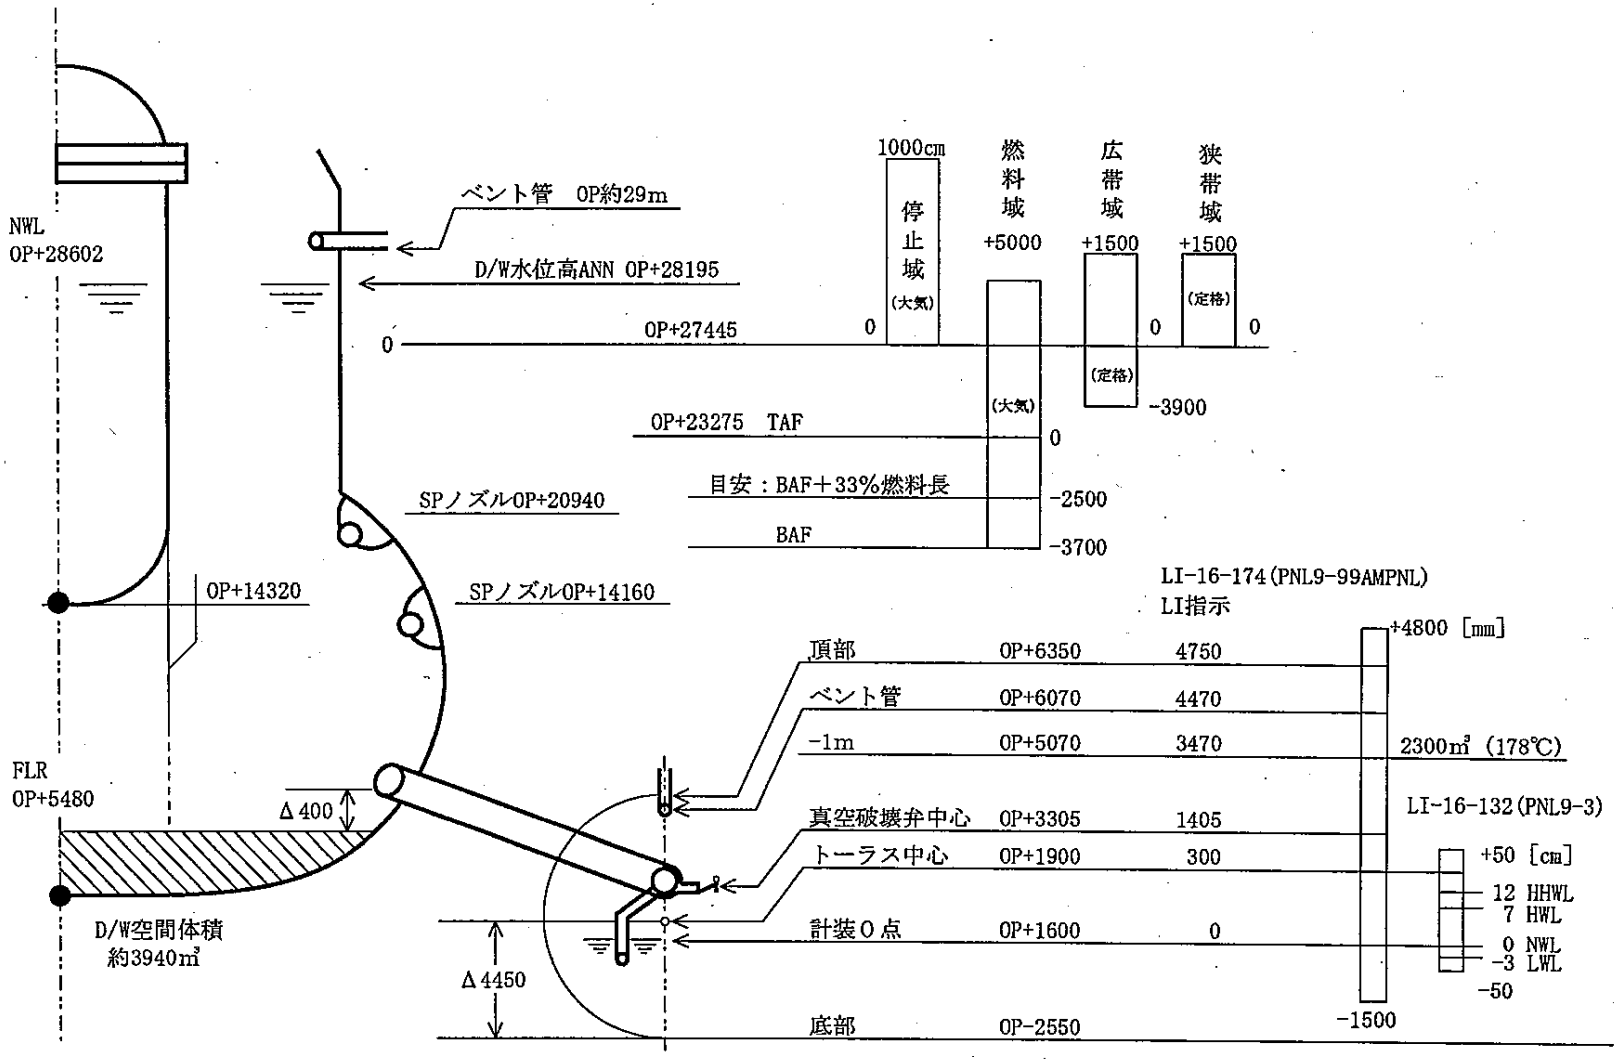１Ｆ－３　格納容器計装概念図